

Till fastighetsägarna längs
Repslagaregatan

Ny gång- och cykelväg på Repslagaregatan.

Vi kommer inom kort att påbörja byggandet av en gång- och cykelväg längs Repslagaregatan. Gång- och cykelvägen kommer att byggas på den befintliga gatan på den södra sidan. Den kommer att bli 2,5 meter bred och avskiljas mot körbanan med en betongkantsten. Vid garageinfarterna till fastigheterna görs öppningar utan kantsten.


I korsningen Repslagaregatan-Växjövägen byggs en markerad gång-och cykelövergång som ansluter till den befintliga gång-och cykelvägen som leder ner mot tunneln under järnvägen. På baksidan finns en ritning över arbetet.

Arbetet är ett trafiksäkerhetsprojekt som delfinansieras av Trafikverket. Syftet är framförallt att skapa en säkrare väg för barnen på väg till och från Mohedaskolan.

Arbetet kommer att utföras av vår entreprenör Mark & Miljö i Ljungby AB och kommer att bli klart under hösten.

Frågor beträffande arbetet besvaras av Jan-Åke Nygren tel. 0472-15198 alt.
E-post jan.ake.nygren@alvesta.se

Jan-Åke Nygren
Gatuingenjör

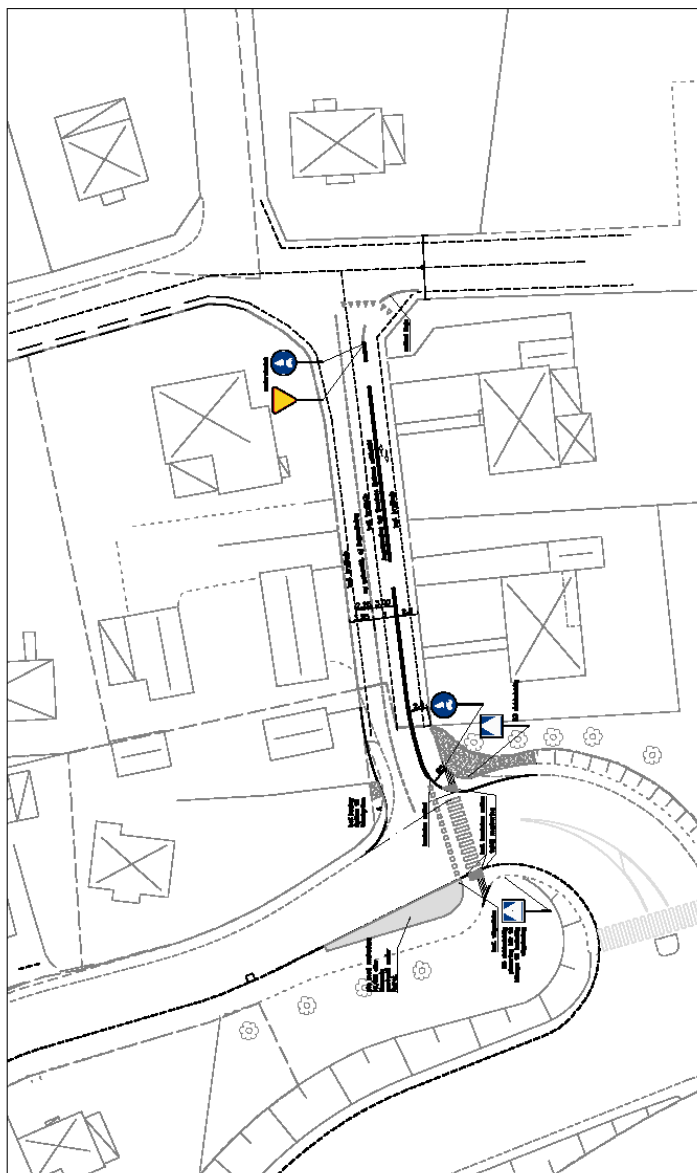

Alvesta kommun
Moheda
Repslagargatan
förbättrad skolväg
 skala 1:400
 2015-08-31/Bo Blomkvist

